



-VOORGEVEL (noordgevel)-

schaal 1:100



-LINKER- ZIJGEVEL (oostgevel)-

schaal 1:100




-ACHTERGEVEL (zuidgevel)-

schaal 1:100



-RECHTER- ZIJGEVEL (westgevel)-

schaal 1:100

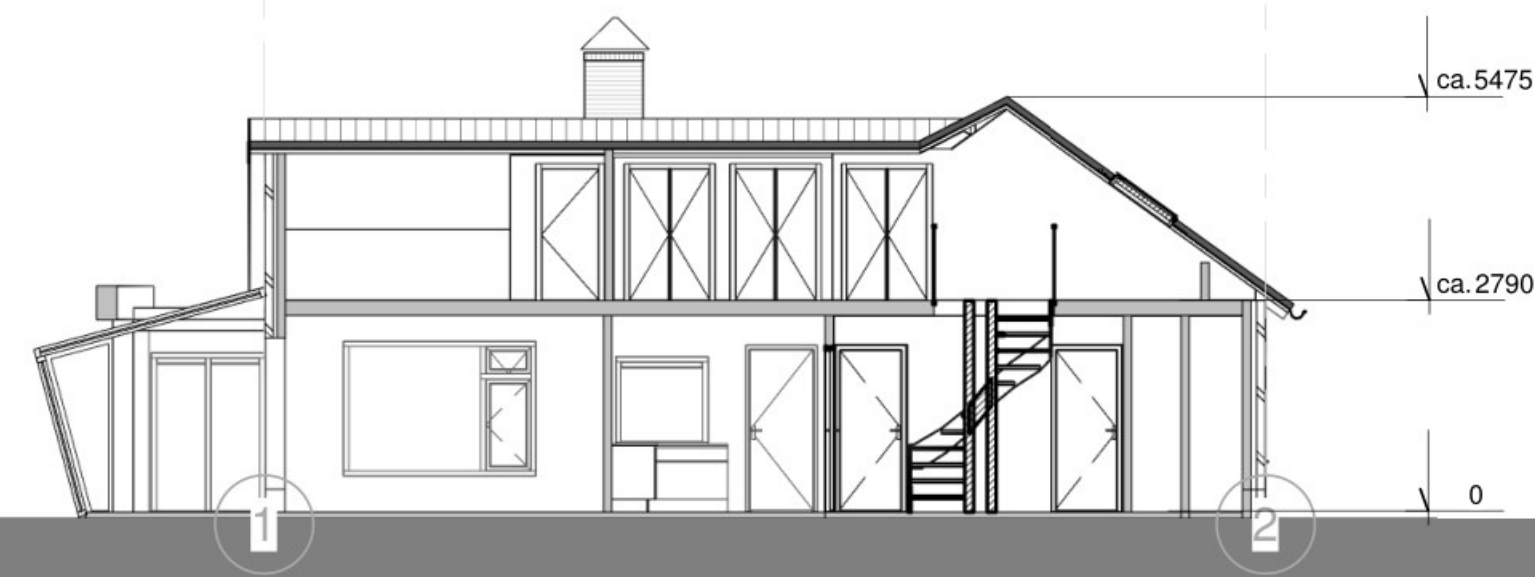


-DOORSNEDE A-A-

schaal 1:100




-DOORSNEDE B-B-

schaal 1:100

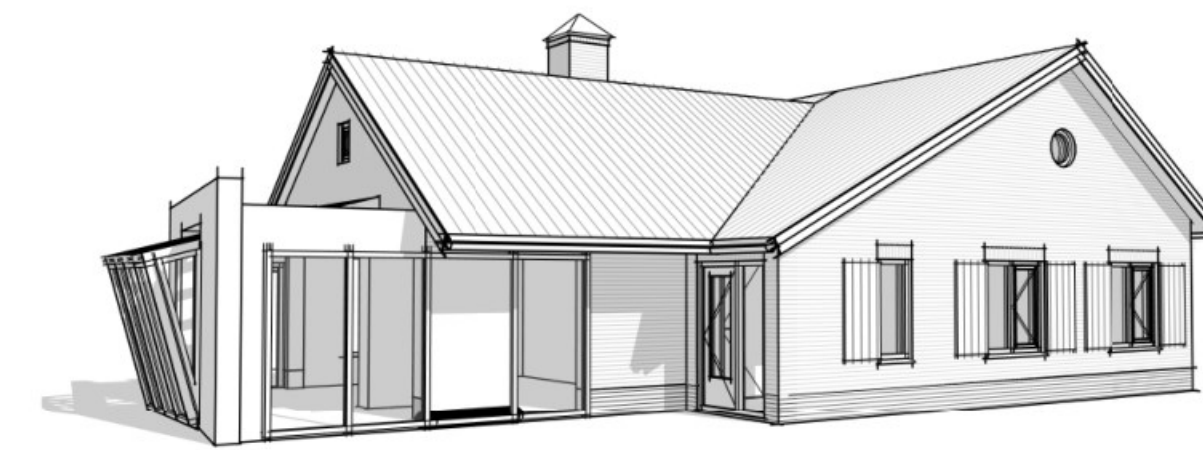


-3D VIEW 1-

schaal

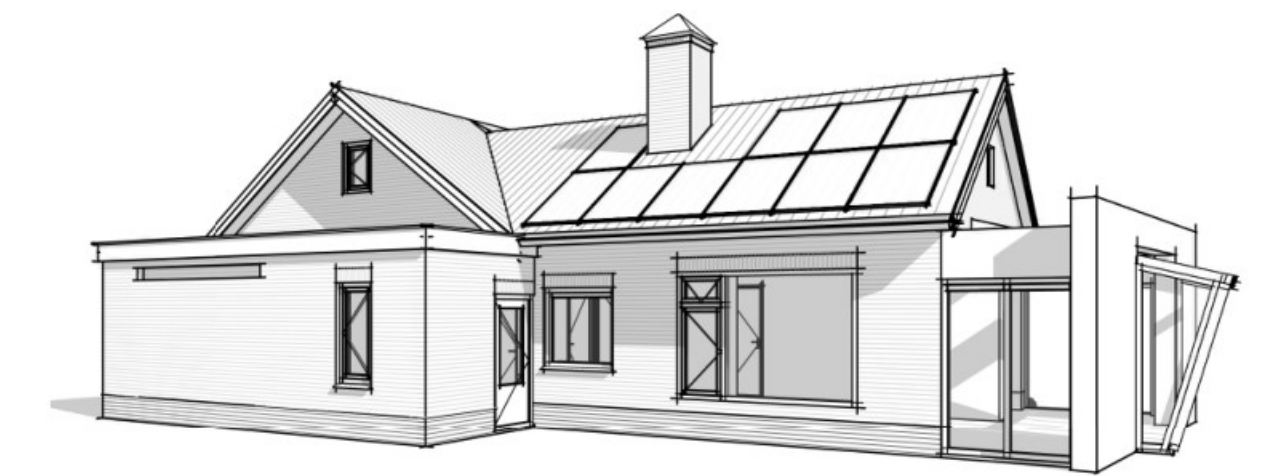


-3D VIEW 2-

schaal

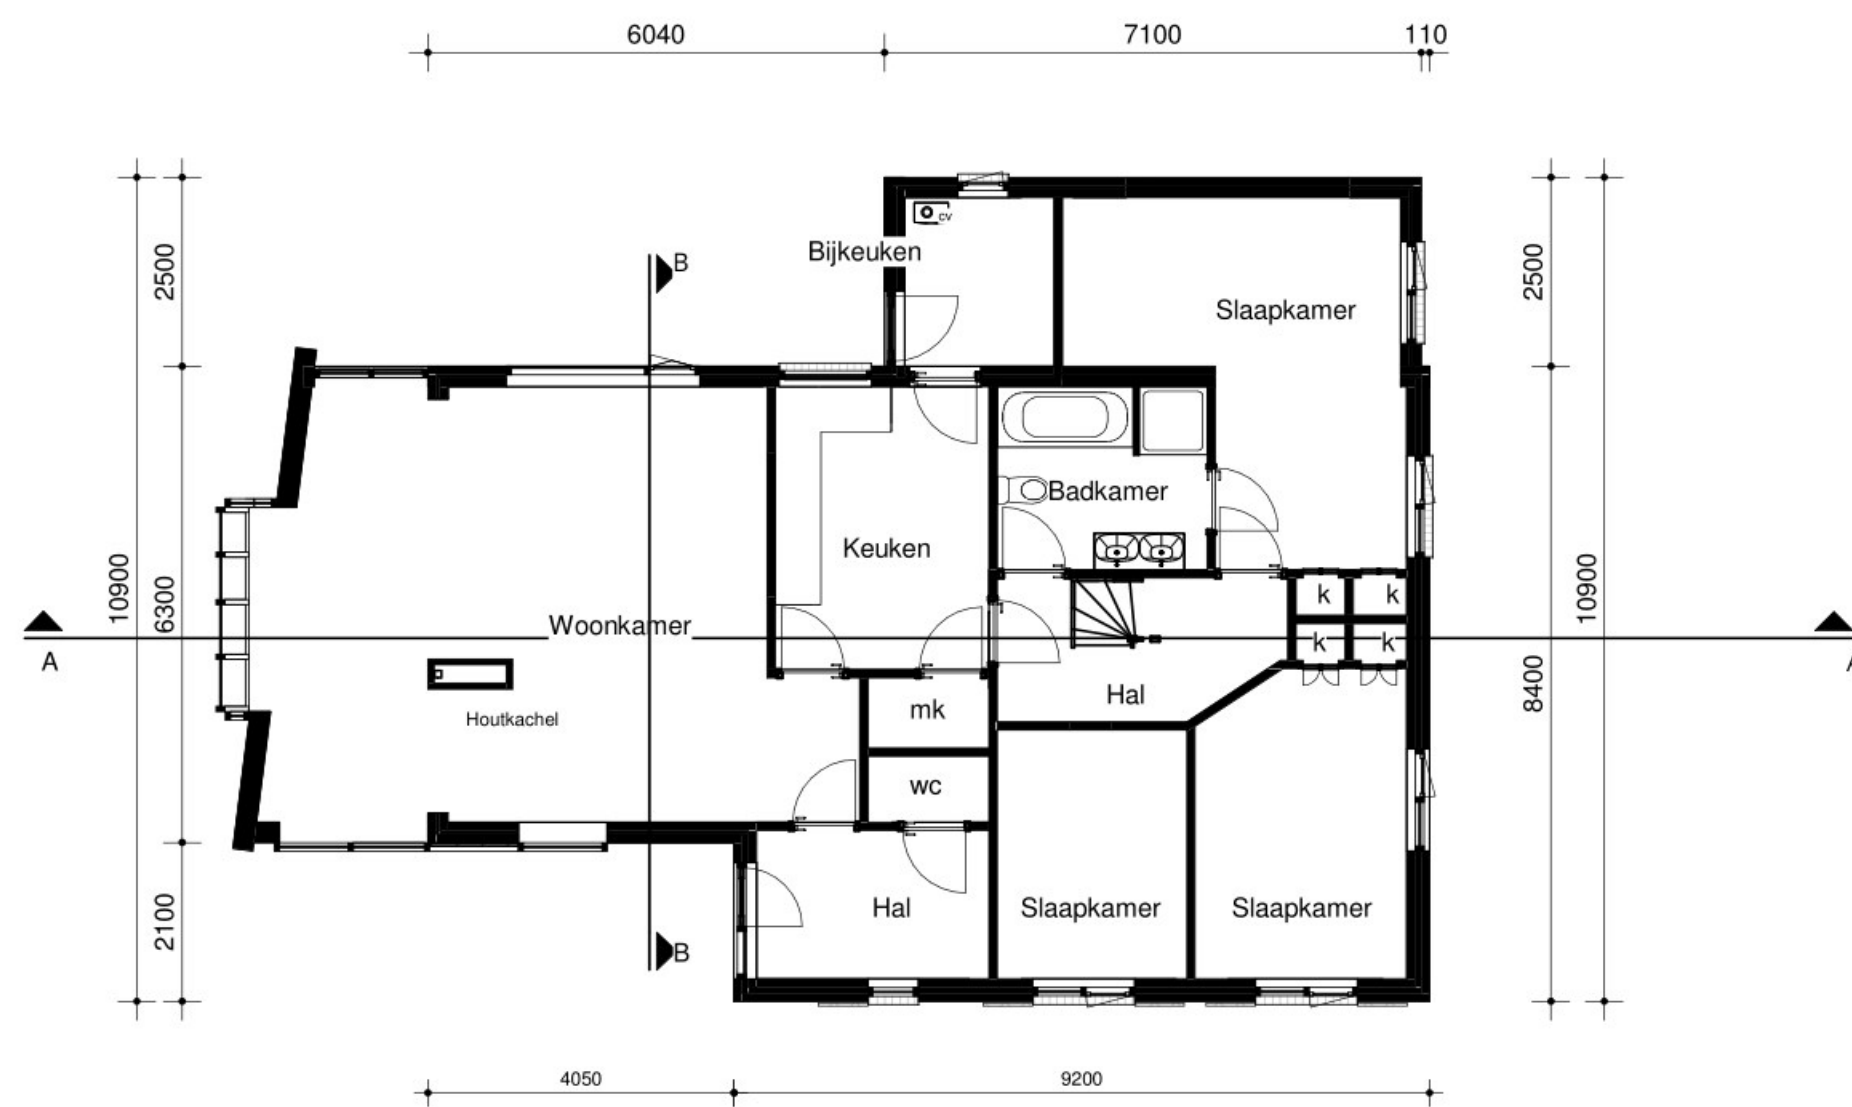

-BEGANE GROND (peil)-

schaal 1:100

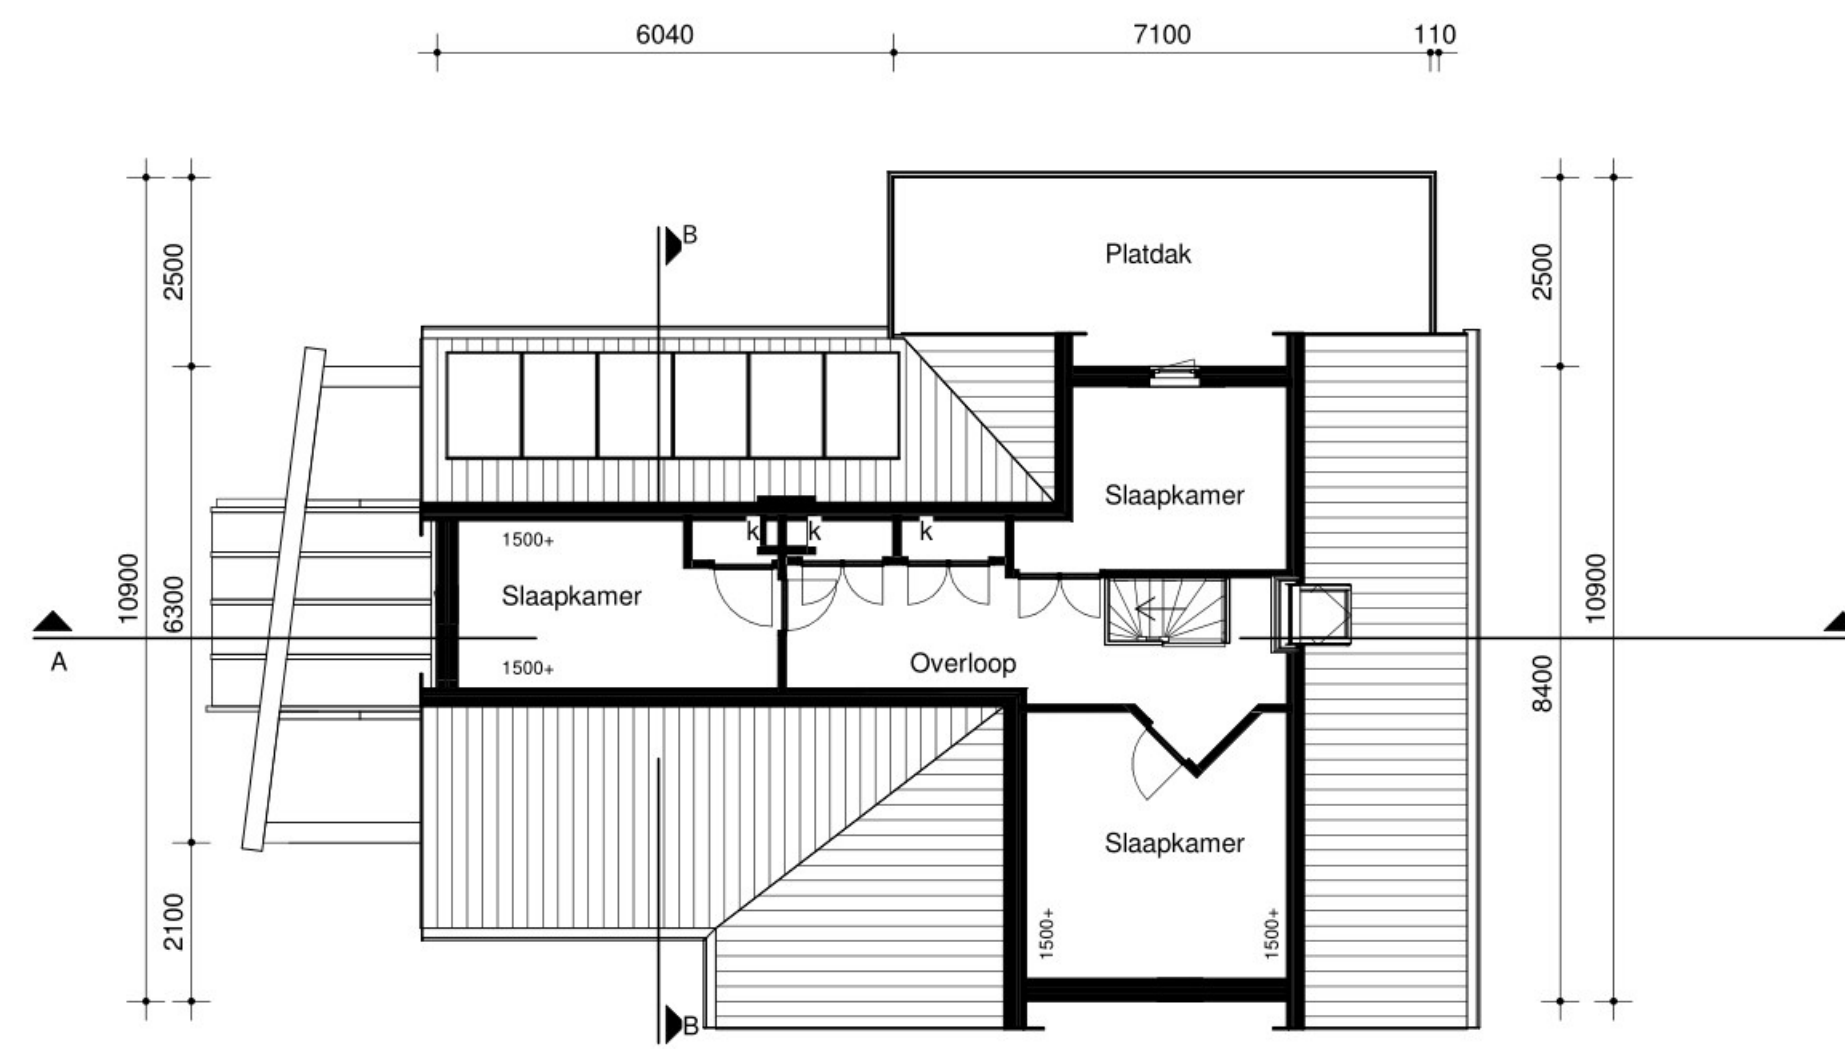

-EERSTE VERDIEPING (2790+ peil)

schaal 1:100


RENVOOI- MATERIAAL OMSCHRIJVING

Constructie:	Materiaal:	Kleur:
Plint	Baksteen gevelsteen	Bruin genuanceerd
Gevel	Baksteen gevelsteen	Rood
	Stucwerk	Grijs
Kozijnen	Hout/kunststof	Wit/creme wit
Ramen	Hout/kunststof	Wit/creme wit
Deuren	Hout/kunststof	Wit/creme wit
Dakbedekking	Dakpannen	Antraciet
	Bitumen	Naturel
Daktrim	Zink	Naturel/gepatineerd
Boeiboorden	Beplating	Wit/creme wit
Plafonds overstek	Beplating	Wit/creme wit
Dakgoot	Zink	Naturel/gepatineerd
Hemelwaterafvoer	Zink	Naturel/gepatineerd
	PVC	Wit/creme wit

OPPERVLAKTE- EN INHOUD


Oppervlakte bebouwd:	134,2 m ²
Inhoud:	ca. 472,0 m ³

zie separate berekening

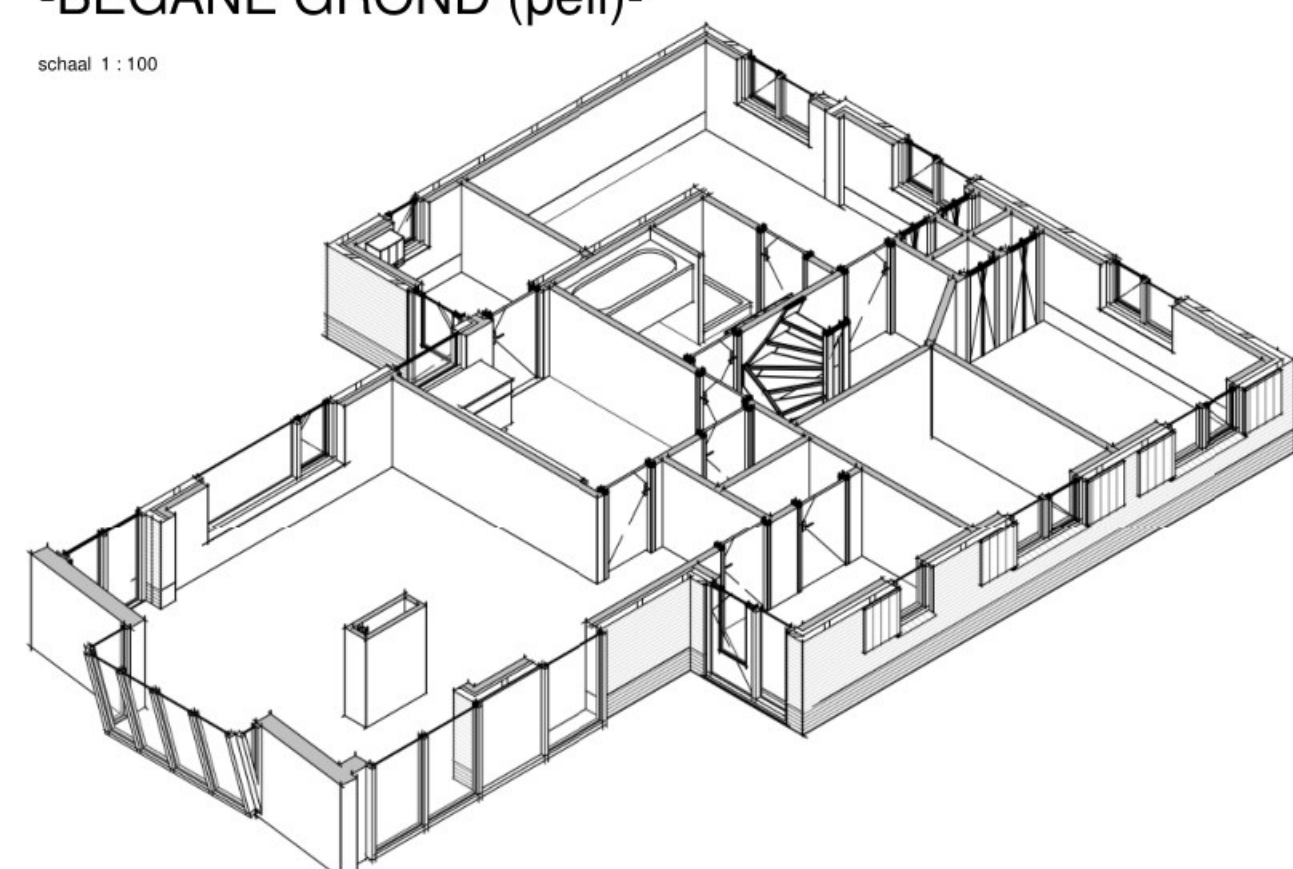

-3D BEGANE GROND-

schaal

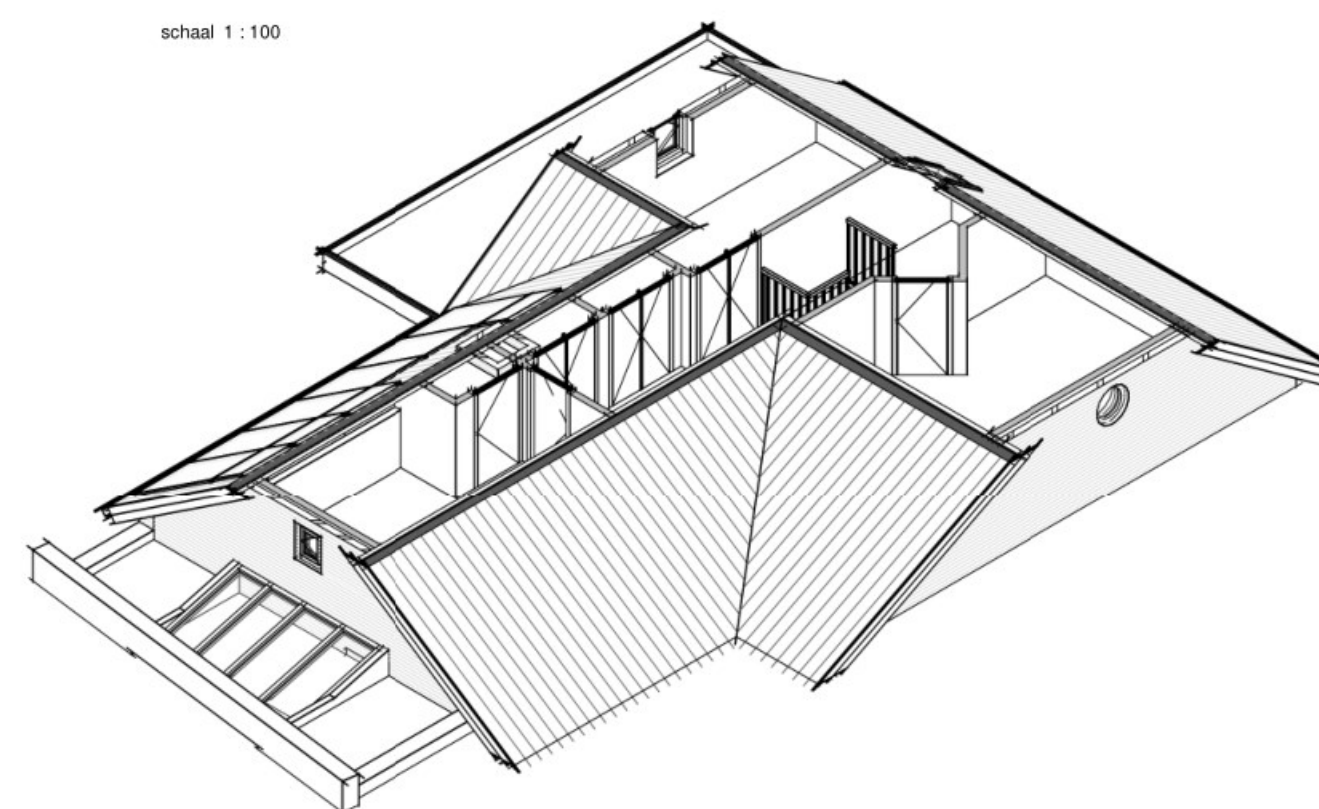

-3D VERDIEPING-

schaal

Revisie	Omschrijving	Datum	getek.
---------	--------------	-------	--------

- Het betreft een ontwerp/aanvraagtekening en geen uitvoeringstekening
 - Er kunnen geen rechten worden ontleend aan tekst en tekening
 - Maatvoering- en hoogten in het werk te controleren c.q. aanpassen aan bestaand!

Project: Verbouw/uitbreiding woning aan de [] te []

Opdrachtgever: [] - [] - []

Omschrijving: Bestaande toestand

Status: OV/OMGEVINGSVERGUNNING

Projectadres: []

Getekend: HG

Formaat: A1

Projectno: 0106



BGA
 Bouwkundig ontwerp en advies
 Sluisoordlaan 329 7323 EN REPELDOORN
 Tel: 051 - 48 78 15 68
 Email: info@bga-bouwkundigadvies.nl
 Website: www.bga-bouwkundigadvies.nl

Datum: 29-03-2023

Schaal: 1 : 100

Blad: OV-002

