

## -VERDIEPINGSVLOER-


schaal 1 : 100

**BESTAANDE CONSTRUCTIE I.H.W. TE BEPALEN C.Q. CONTROLEREN!**

### CONSTRUCTIE OMSCHRIJVING

- Randvoorwaarden bestaande constructie conform berekening constructeur
- Waar nodig bestaande constructie vervangen en/of verstevigen
- Hout- en staalconstructies volgens berekening constructeur

Dimensionering installaties volgens berekening installateur

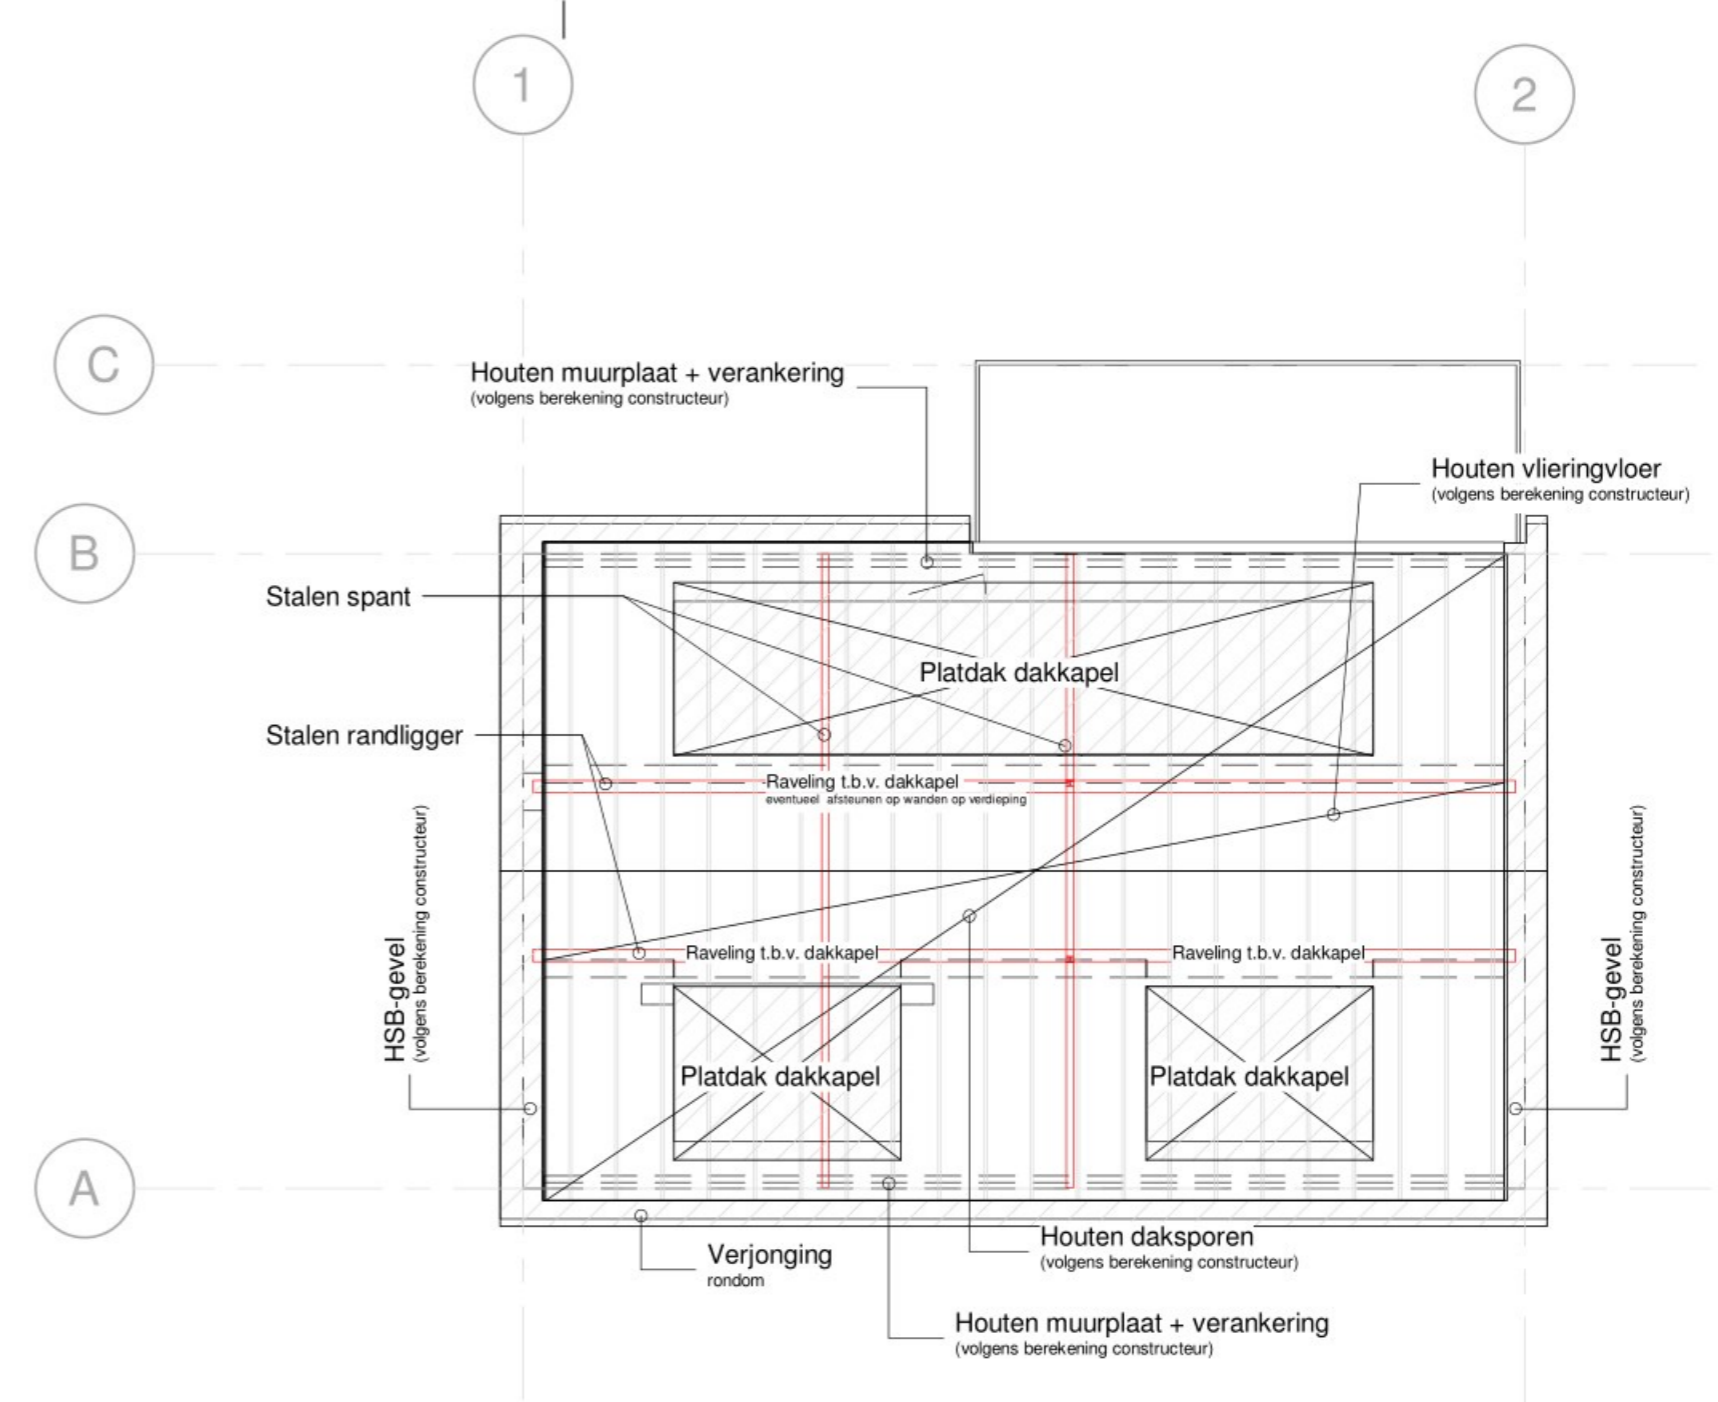

## -DAKCONSTRUCTIE-


schaal 1 : 100

**BESTAANDE CONSTRUCTIE I.H.W. TE BEPALEN C.Q. CONTROLEREN!**

### CONSTRUCTIE OMSCHRIJVING

- Randvoorwaarden bestaande constructie conform berekening constructeur
- Waar nodig bestaande constructie vervangen en/of verstevigen
- Hout- en staalconstructies volgens berekening constructeur

Dimensionering installaties volgens berekening installateur

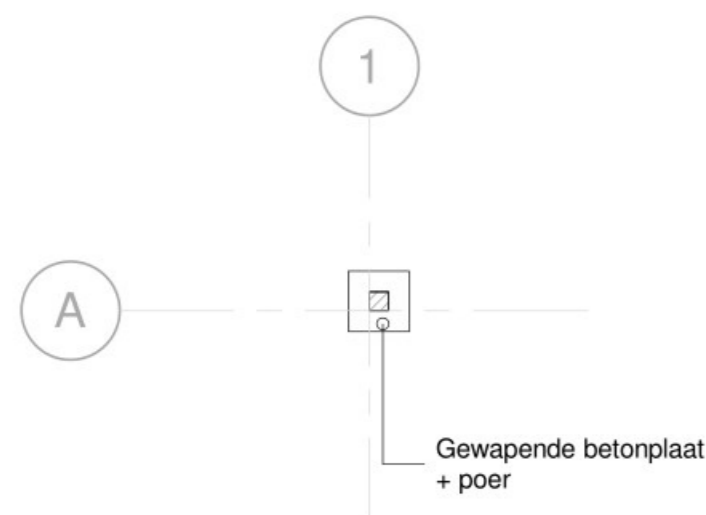

## -FUNDERING-

schaal 1 : 100

**BESTAANDE CONSTRUCTIE I.H.W. TE BEPALEN C.Q. CONTROLEREN!**

### CONSTRUCTIE OMSCHRIJVING

- Randvoorwaarden bestaande constructie conform berekening constructeur
- Waar nodig bestaande constructie vervangen en/of verstevigen
- Gewapende funderingsconstructie volgens berekening constructeur
- Werkvloer noppenfolie

Dimensionering installaties volgens berekening installateur

## RENVOOI CONSTRUCTIES

### ALGEMEEN

- Beton, staal- en houtconstructies conform statische berekening en bijlagen van de constructeur
- Wapening en betonkwaliteit en verankeringen volgens gegevens constructeur
- Dimensie & kwaliteit van de wapening, verankeringen, staal en betonconstructies volgens berekening constructeur

pl/hl prefab latei of hoeklijn

- Het betreft een ontwerp/aanvraagtekening en geen uitvoeringstekening
- Er kunnen geen rechten worden ontleend aan tekst en tekening
- Maatvoering- en hoogten in het werk te controleren c.q. aanpassen aan bestaand!

Project:

Verbouw/uitbreiding woning aan de [redacted] te [redacted]

Oprachtgever:

Omschrijving:

Principe constructies

Status:

OV/OMGEVINGSVERGUNNING

Projectadres:

[redacted]

Getekend:

HG

Formaat:

A2

Projectno:

0106

Datum:

29-03-2023

Schaal:

1 : 100

Blad:

OV-005a

a:	Stalen spant verwerkt	14-04-2023	HG
Revisie	Omschrijving	Datum	getek.

