


-BEGANE GROND (peil)-

schaal 1 : 100

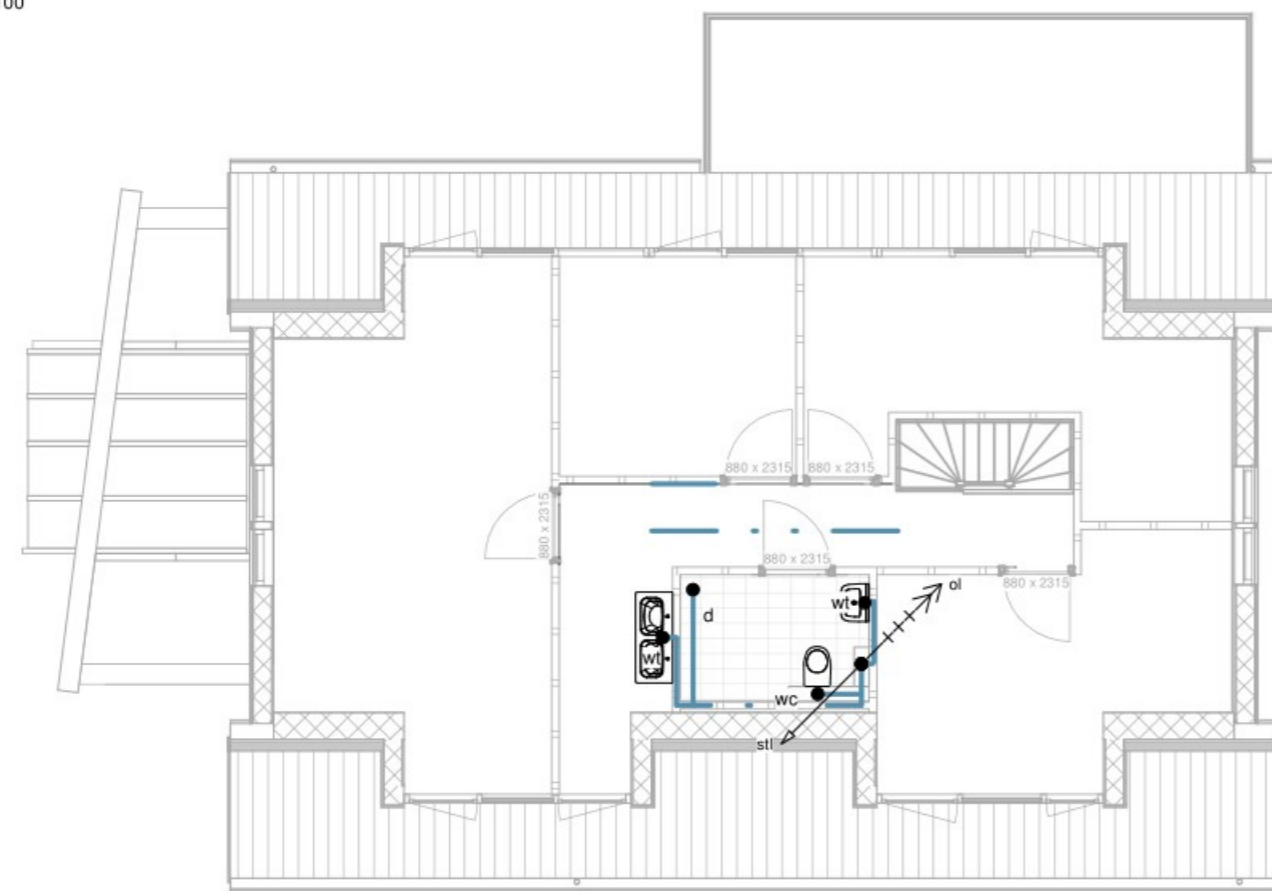

-EERSTE VERDIEPING (2790+ peil)

schaal 1 : 100

RENVOOI- RIOLERING

Aangegeven is het principe verloop van de riolering. Nadere uitwerking en berekening door de installateur.
Riolering aanbrengen conform NEN 3215

Verklaring aansluitpunten

wc = toilet		
wt = wastafel		
d = douche		
ol = ontspanningsleiding		
stl = standleiding		
g = gootsteen		
wm = wasmachine		
hwa = hemelwaterafvoer		
ft = fonteinje		

— — — — — principe leidingverloop vwa
(nadere uitwerking en dimensionering door installateur)

- - - - - principe leidingverloop hwa
(nadere uitwerking en dimensionering door installateur)

Hemelwater afvoeren op eigen terrein (in grindstroken/koffers of infiltratiekratten)
Aantal benodigde hwa's te berekenen door de installateur

De installaties zijn als principe aangegeven. Nadere uitwerking en dimensionering installaties dient door de installateur gedaan te worden.

- Het betreft een ontwerp/aanvraagtekening en geen uitvoeringstekening
- Er kunnen geen rechten worden ontleend aan tekst en tekening
- Maatvoering- en hoogten in het werk te controleren c.g. aanpassen aan bestaand!

Project:

Verbouw/uitbreiding woning aan de [redacted] te [redacted]

Oprachtgever:

[redacted] - [redacted] - [redacted] - [redacted]

Omschrijving:

Principe riolering

Status:
OV|OMGEVINGSVERGUNNING

Getekend:
HG

Datum:
20-03-2023

Projectadres:

[redacted]

Formaat:
A2

Schaal:
1 : 100

Projectno:
0106

Blad:
OV-006

Revisie	Omschrijving	Datum	getek.

